


23. MAR. 1984


1.ª FOLHA DE 500 S.T.

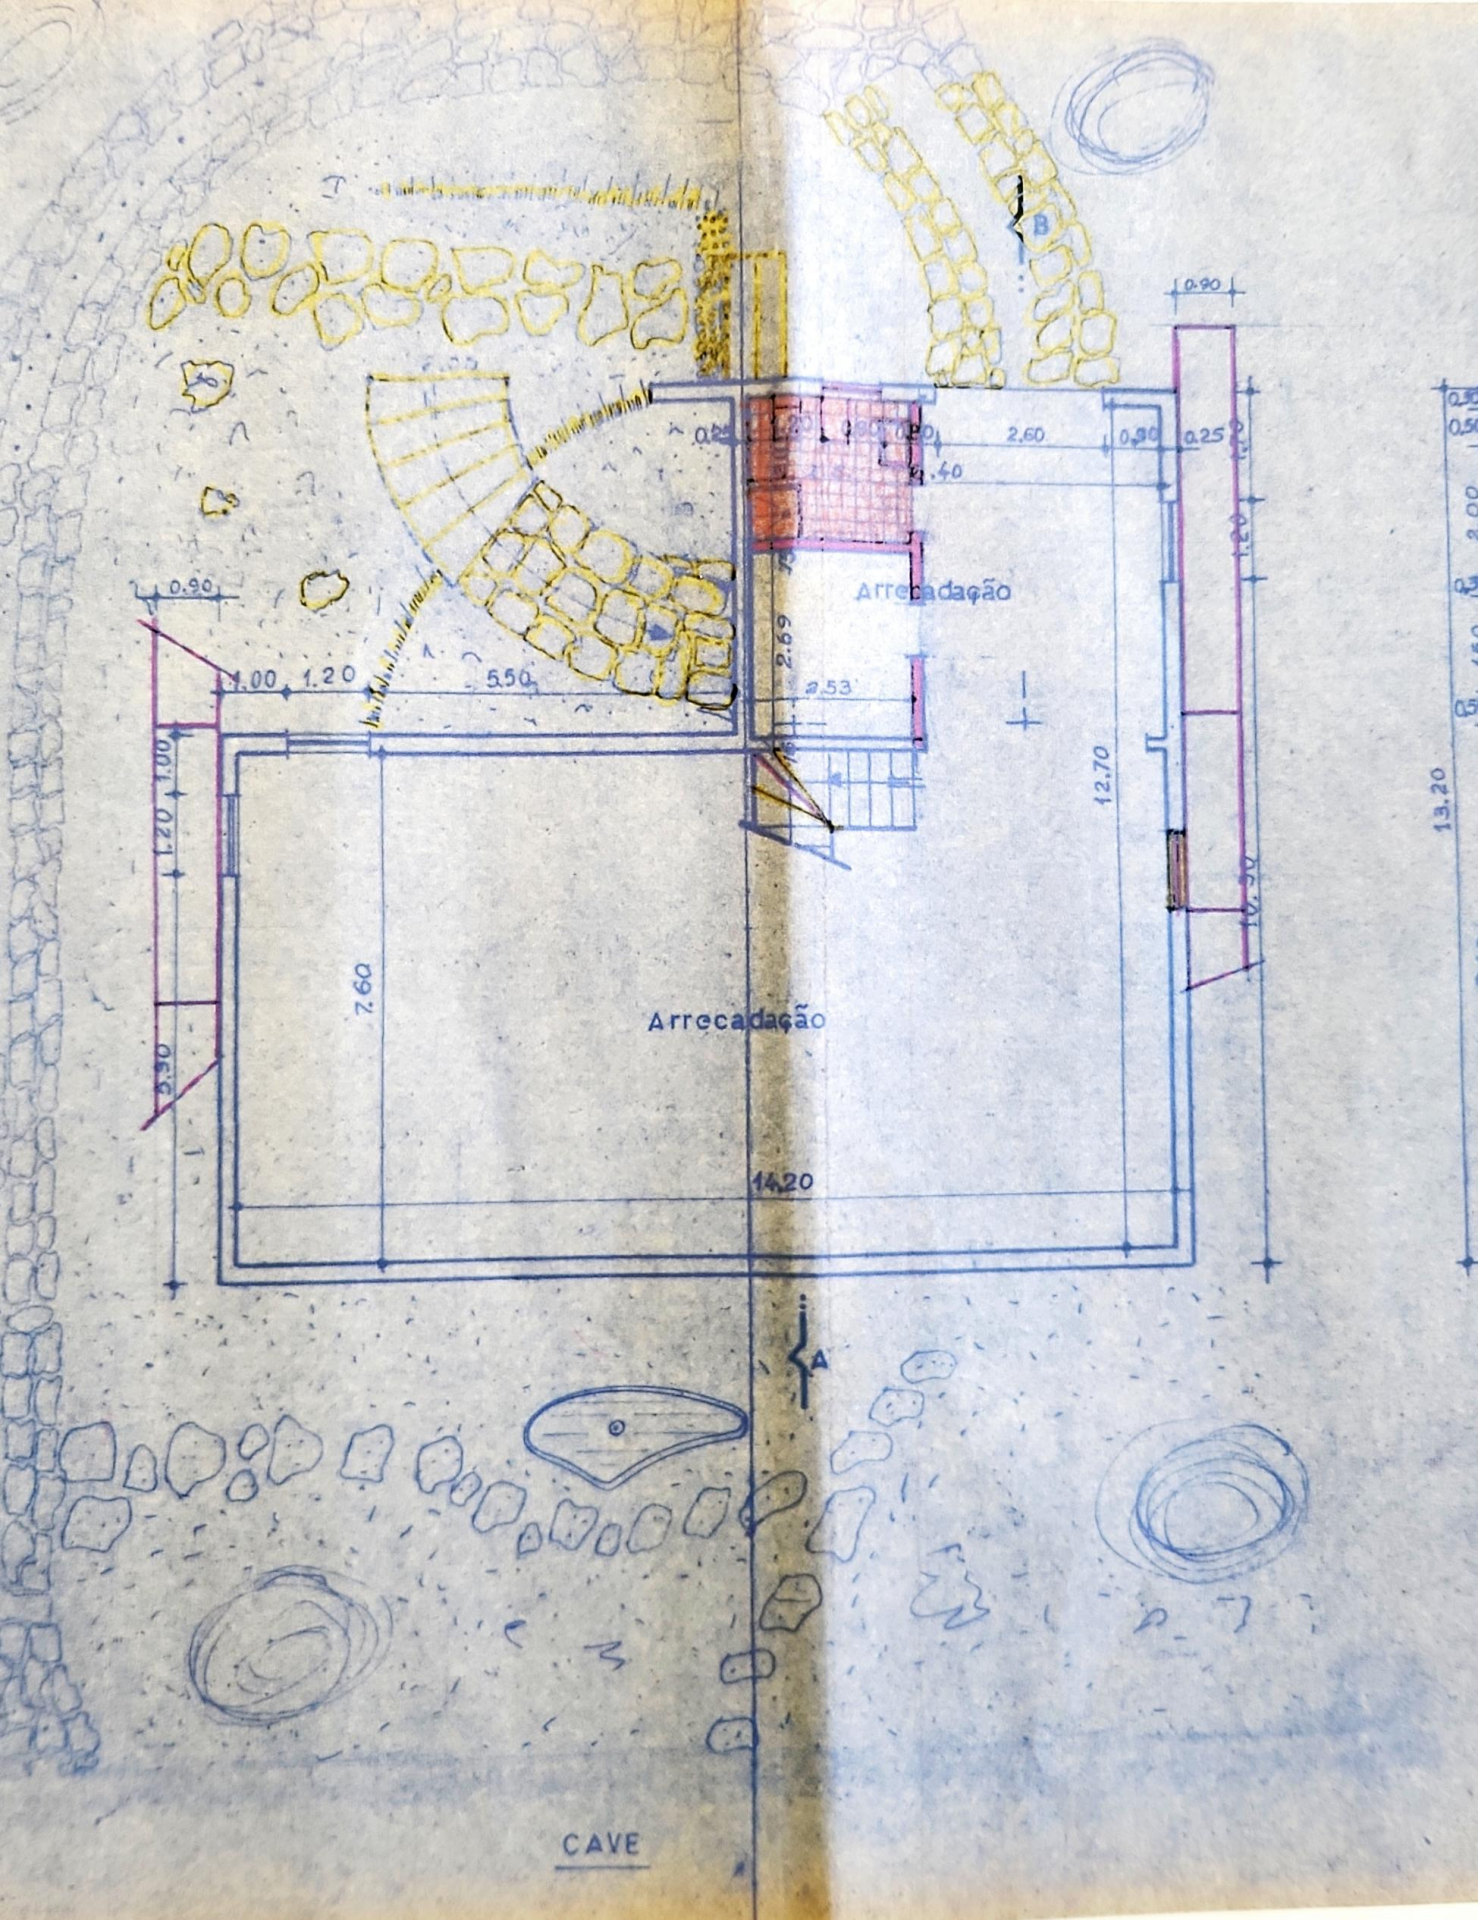

Arrecadação


Arrecadação

CAVE

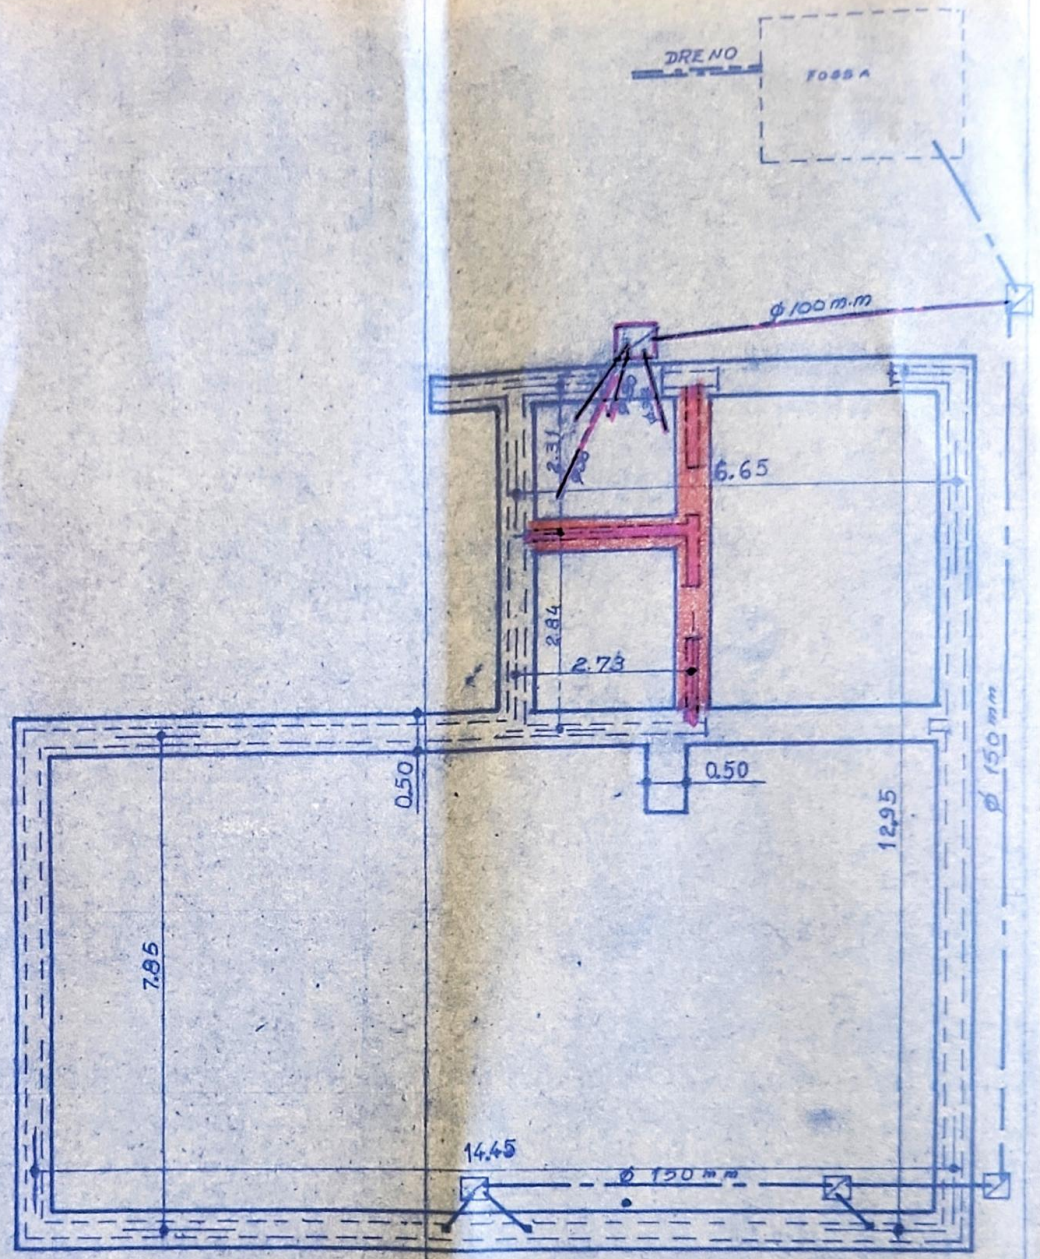

FUNDAÇÕES e Esgoto

CÂMARA MUNICIPAL DE ALENQUER

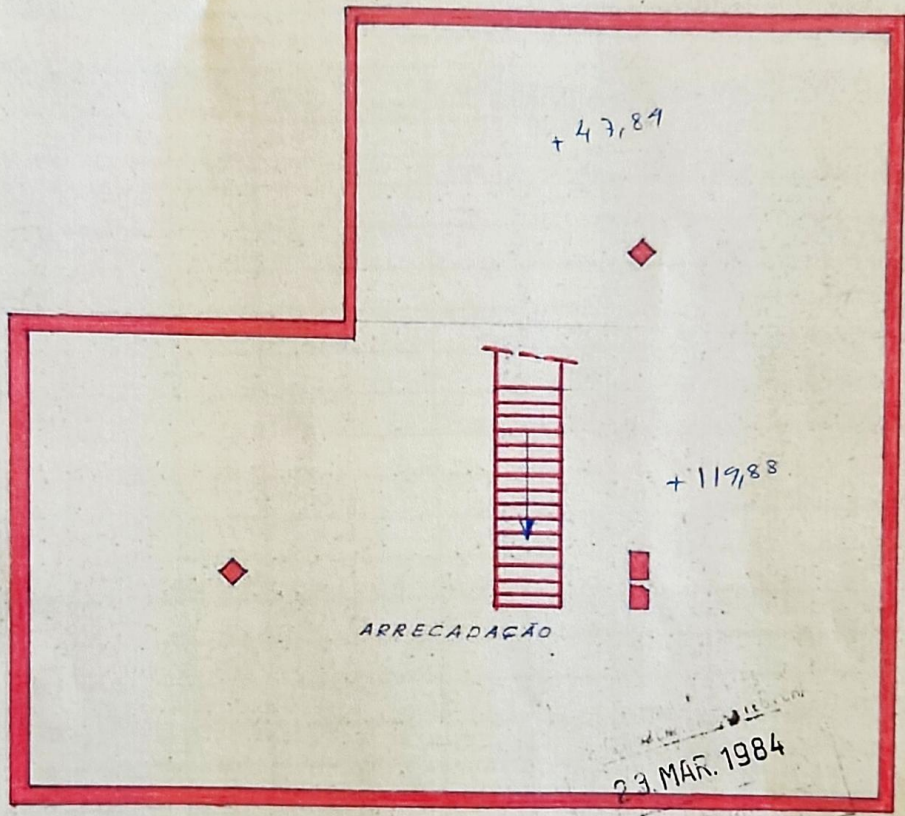

SOTÃO

CONSTRUÇÃO DE EDIFÍCIO DE 2 PISOS

VALDEMAR FRANCO JORGE

HORTA \* Penedos de Alenquer \* VENTOSA

ESCALA  
1/100

5